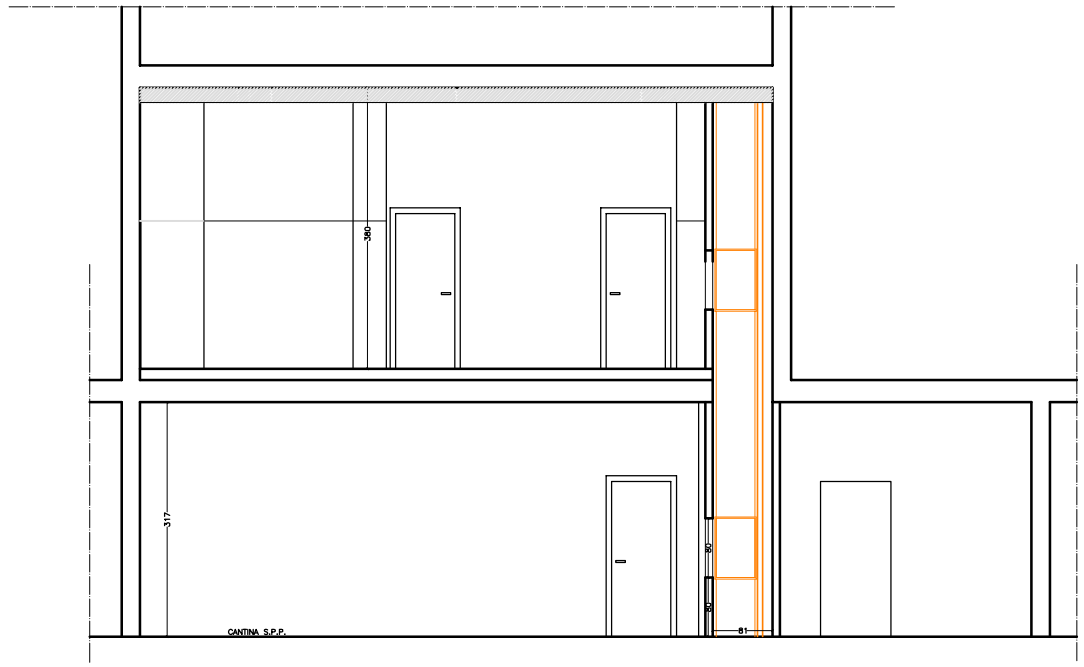

SEZIONE LONGITUDINALE

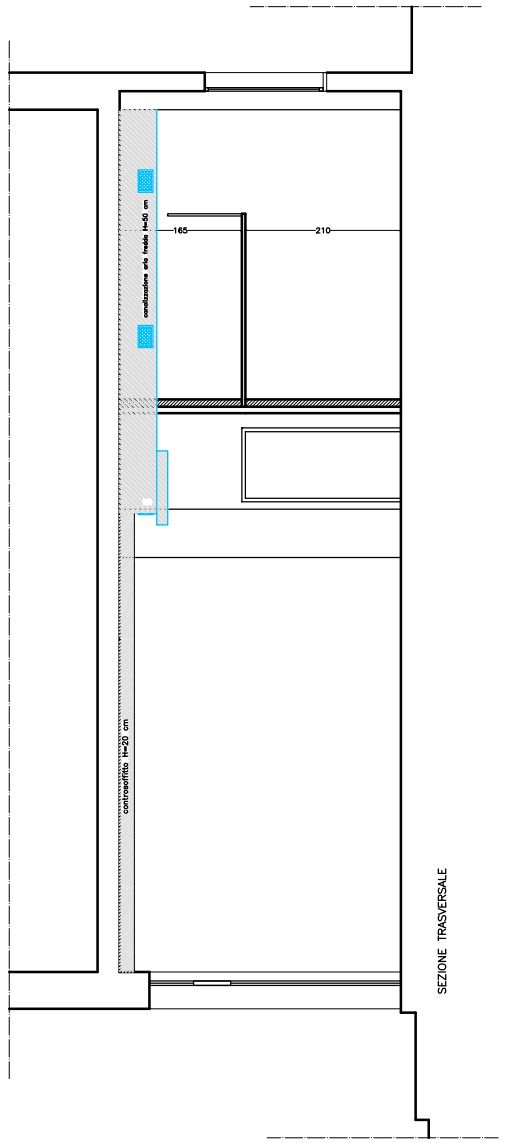

SEZIONE TRASVERSALE

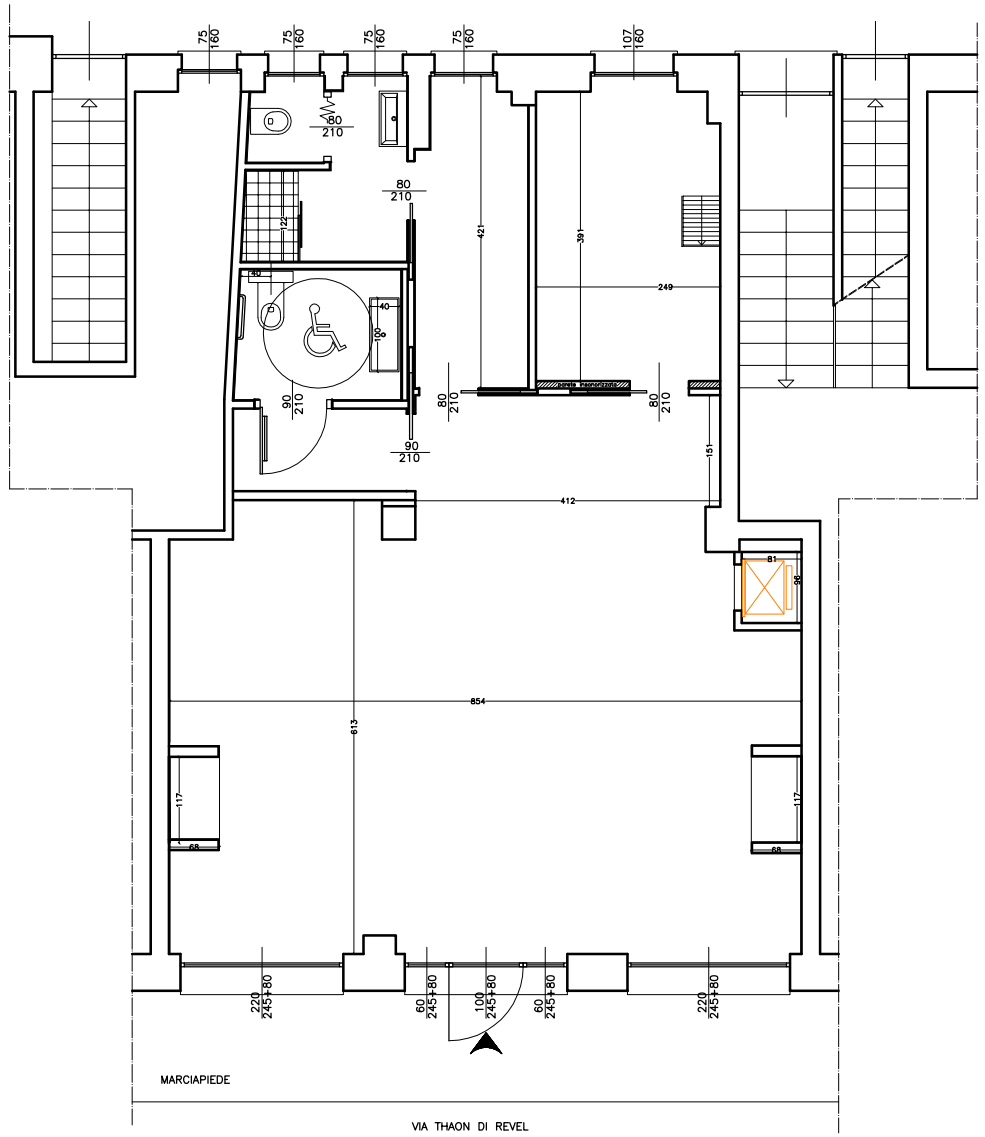

MARCIAPIEDE

VIA THAON DI REVEL

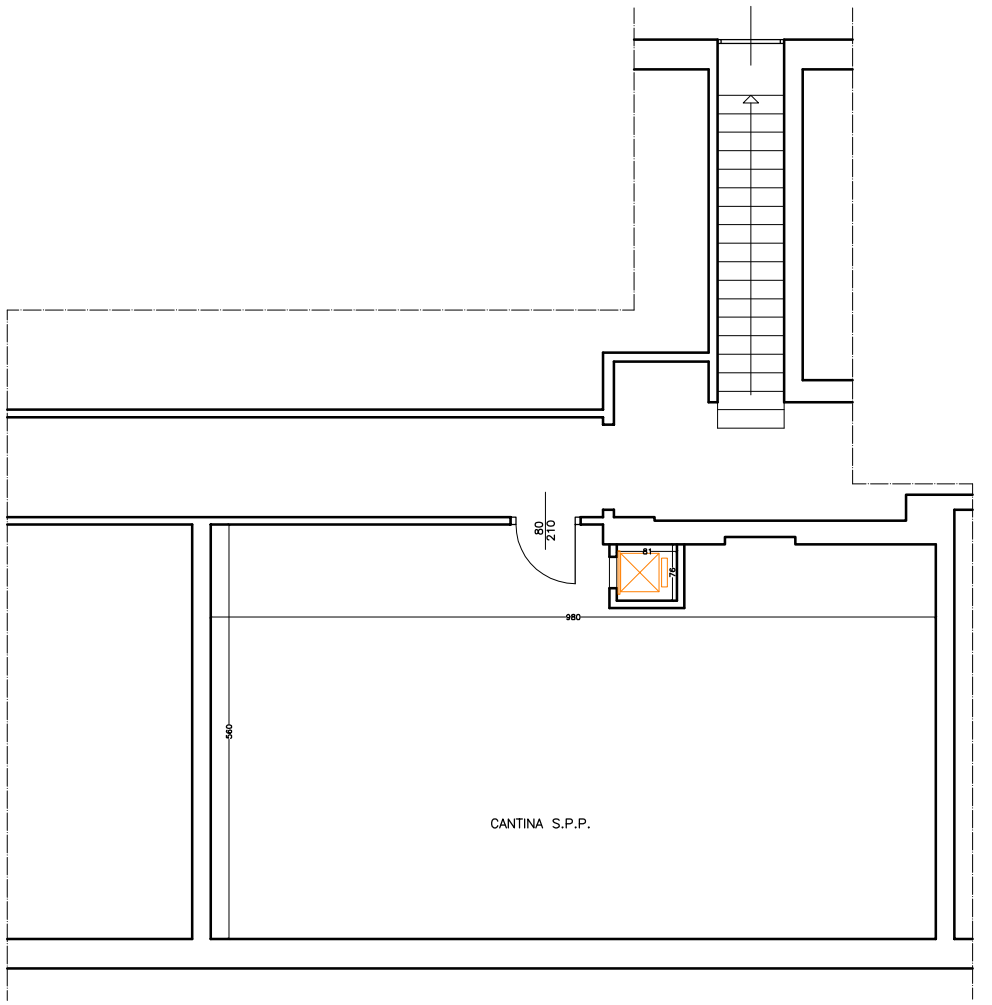

TEATRO 7 snc via Civerchio 9 Milano	
PROGETTO DI SISTEMAZIONE INTERNA DI LOCALE AD USO COMMERCIALE IN VIA THAON DI REVEL N°7 MILANO	Tavola: 3
Oggetto: PROGETTO DEF. senza arredi PIANTE PIANO TERRA E INTERRATO E SEZIONI	Scala: 1:50 Data: 12/2006
Arch. Paola Speranza vicolo B. Botta, 5 – 27100 Pavia – tel. 338/7645681	